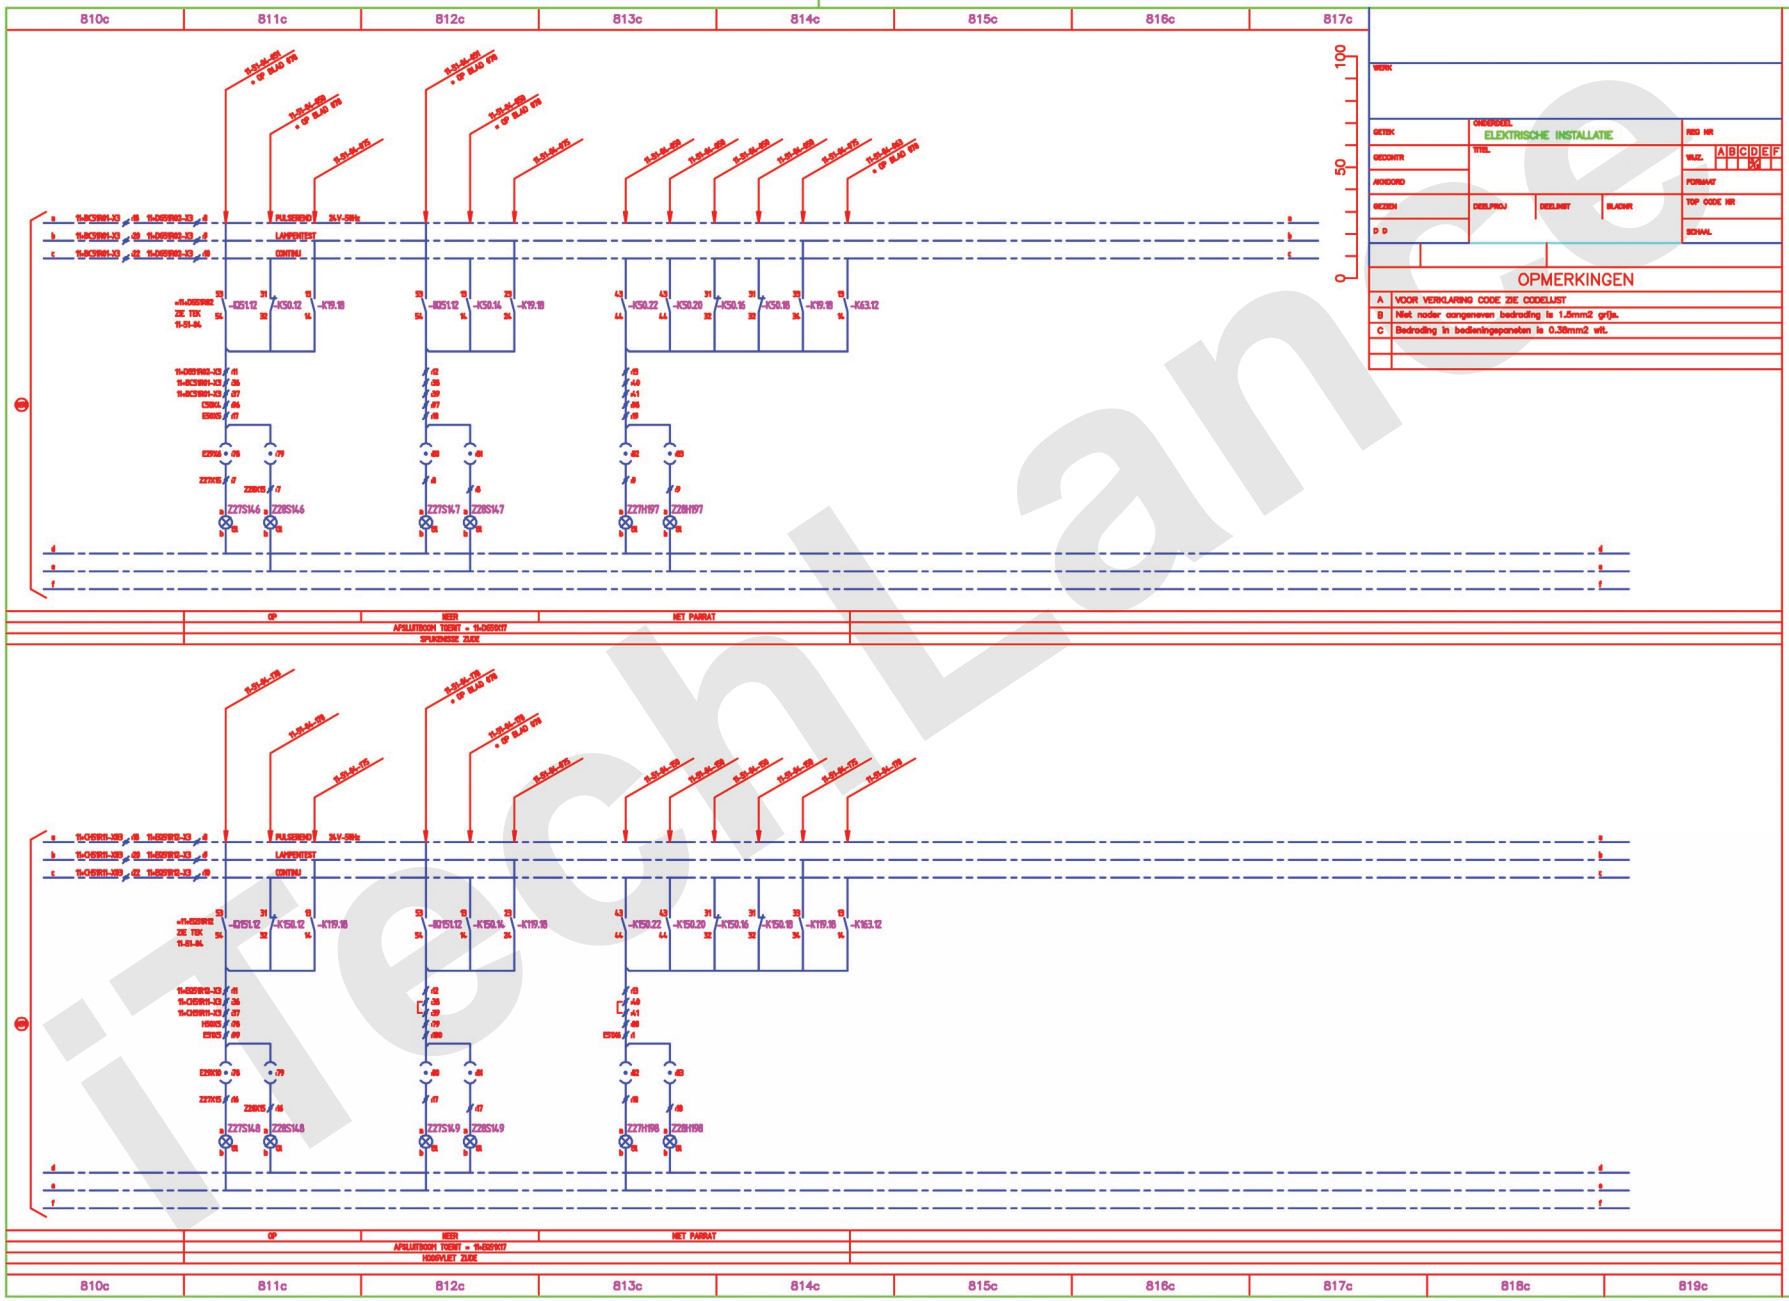
810c
811c
812c
813c
814c
815c
816c
817c
818c
819c
ONDERDEEL
ELEKTRISCHE INSTALLATIE
TITEL
OPMERKINGEN
A VOOR VERKLARING CODE ZIE CODELIJST
B Niet nader aangeneven bedrading is 1.5mm2 grijs.
C Bedrading in bedieningspanelen is 0.38mm2 wit.
OP
NEER
NIET PARRAT
APSLUITBOOM TOEHT = 11-DS01K17
SPUIDWISSE ZUDE
APSLUITBOOM TOEHT = 11-DS01K17
HOOGVLIET ZUDE